


Mst: 1:300
Format: A3
Datum: 19.03.2015

...
...
...

Liegenschaft Genuastrasse 15, 4142 Münchenstein
Lager 2. Obergeschoss / Büro 4. Obergeschoss

Lager 2.OG
2'524 m² vermietbar

Bürotrakt 4.OG
343 m² vermietbar

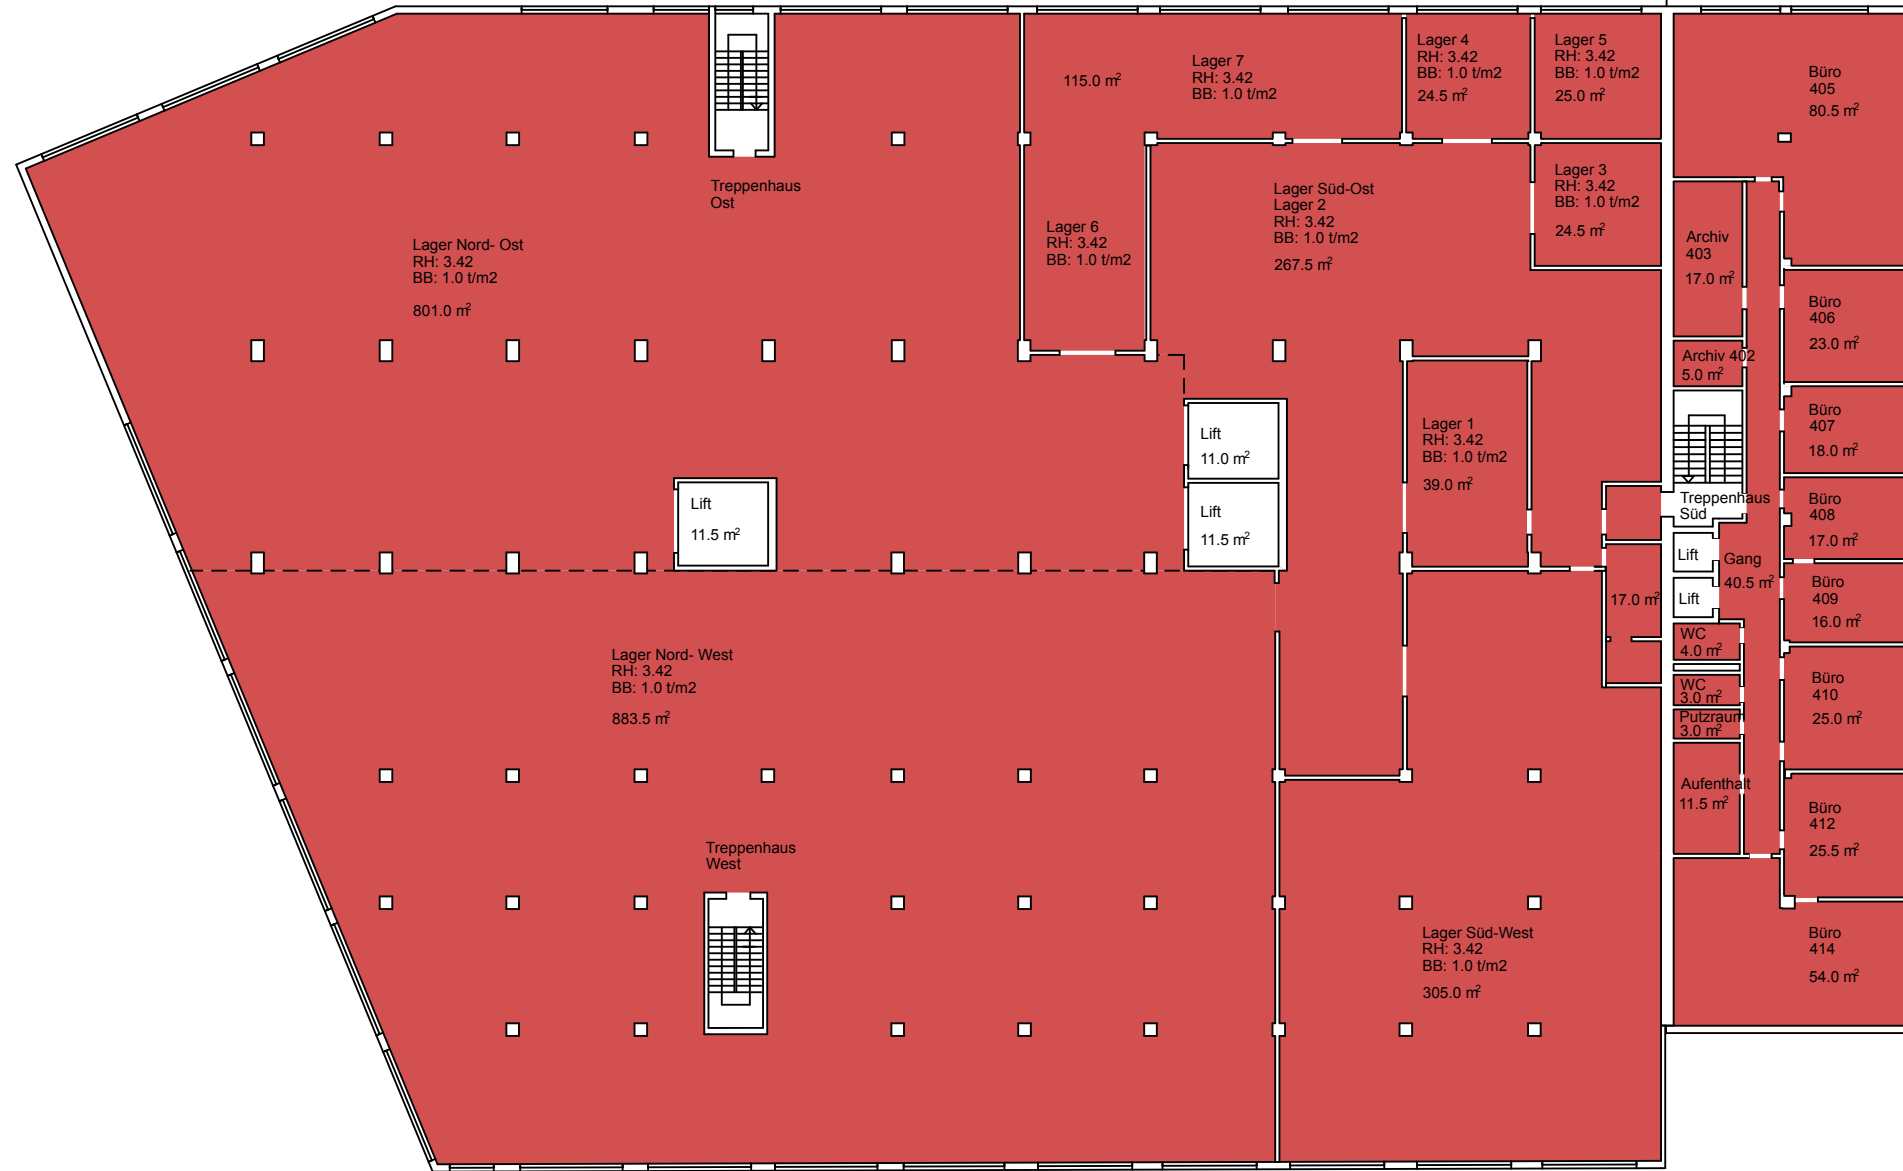

- Raumflächen vermietet
- Freie, vermietbare Raumflächen