


Mst:	1:300
Format:	A3
Datum:	19.03.2015

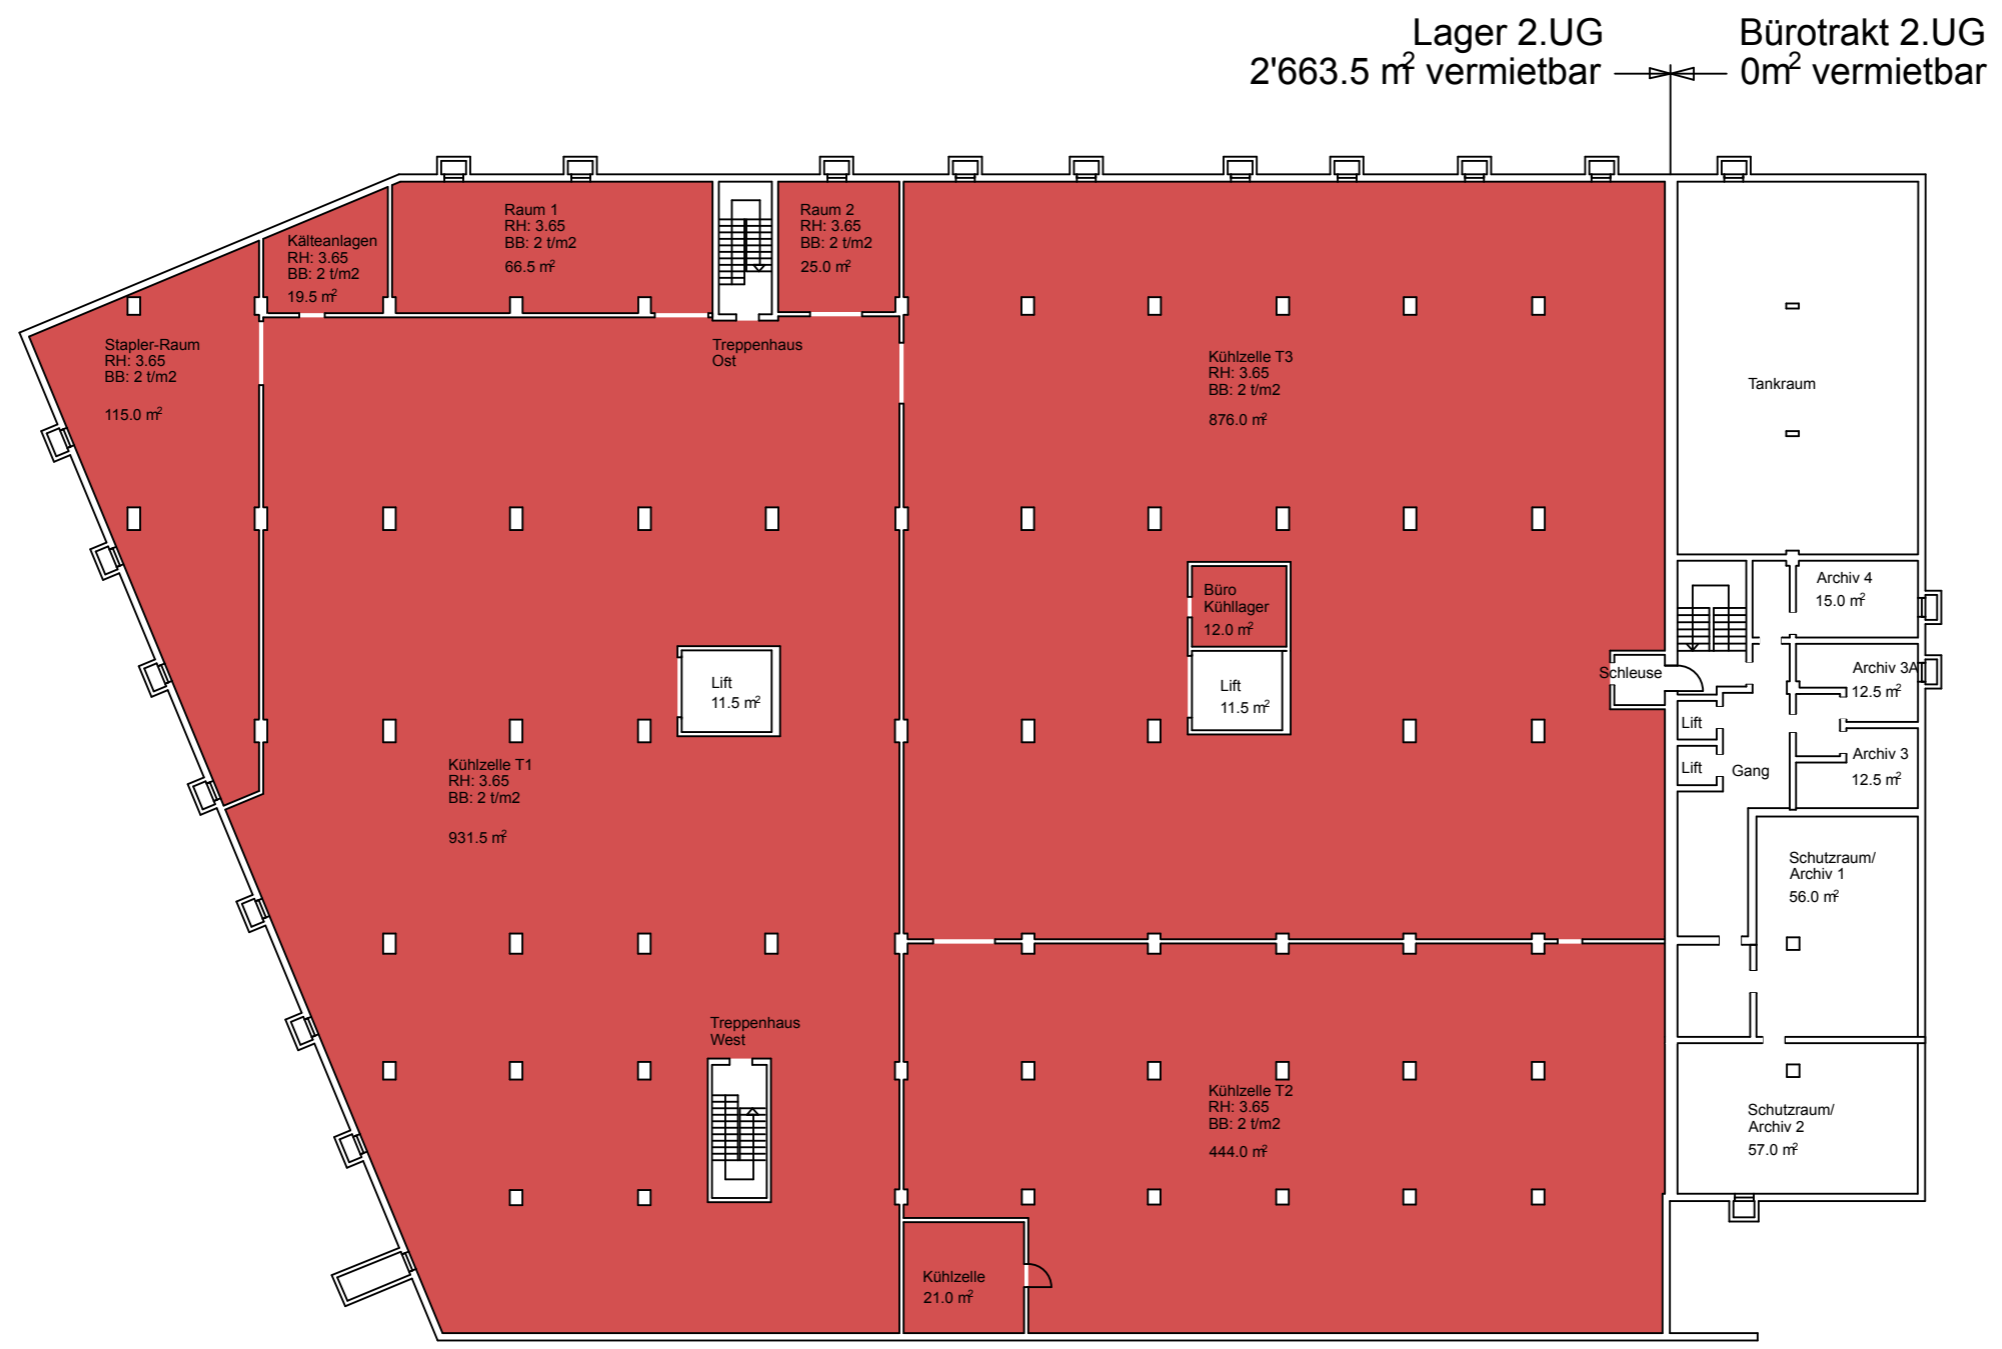

- Raumflächen vermietet
- Freie, vermietbare Raumflächen

Liegenschaft Genuastrasse 15, 4142 Münchenstein

2. Untergeschoss Kühlzellen und Keller